


ARQUITECTO: AGUSTIN HERRAN

SITUACION EN EL SOLAR

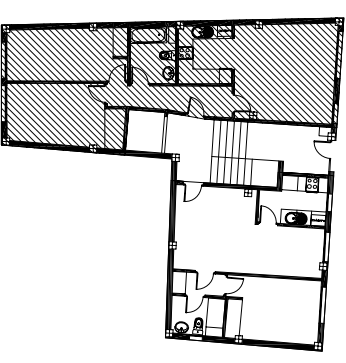


CUADRO DE SUPERFICIES

SALON-COMEDOR	Su= 16.6 m ²
COCINA	Su= 5.3 m ²
BANO	Su= 4.2 m ²
DISTRIBUIDOR	Su= 5.5 m ²
DORMITORIO 1	Su= 11.5 m ²
DORMITORIO 2	Su= 10.8 m ²

SUPERFICIE UTIL = 63.9 M²

SUPERFICIE CONSTRUIDA = 63.8 M²

SUPERFICIE CONSTRUIDA = 71.6 M²
INCLUIDA PARTE PROPORCIONAL DE COMUNES

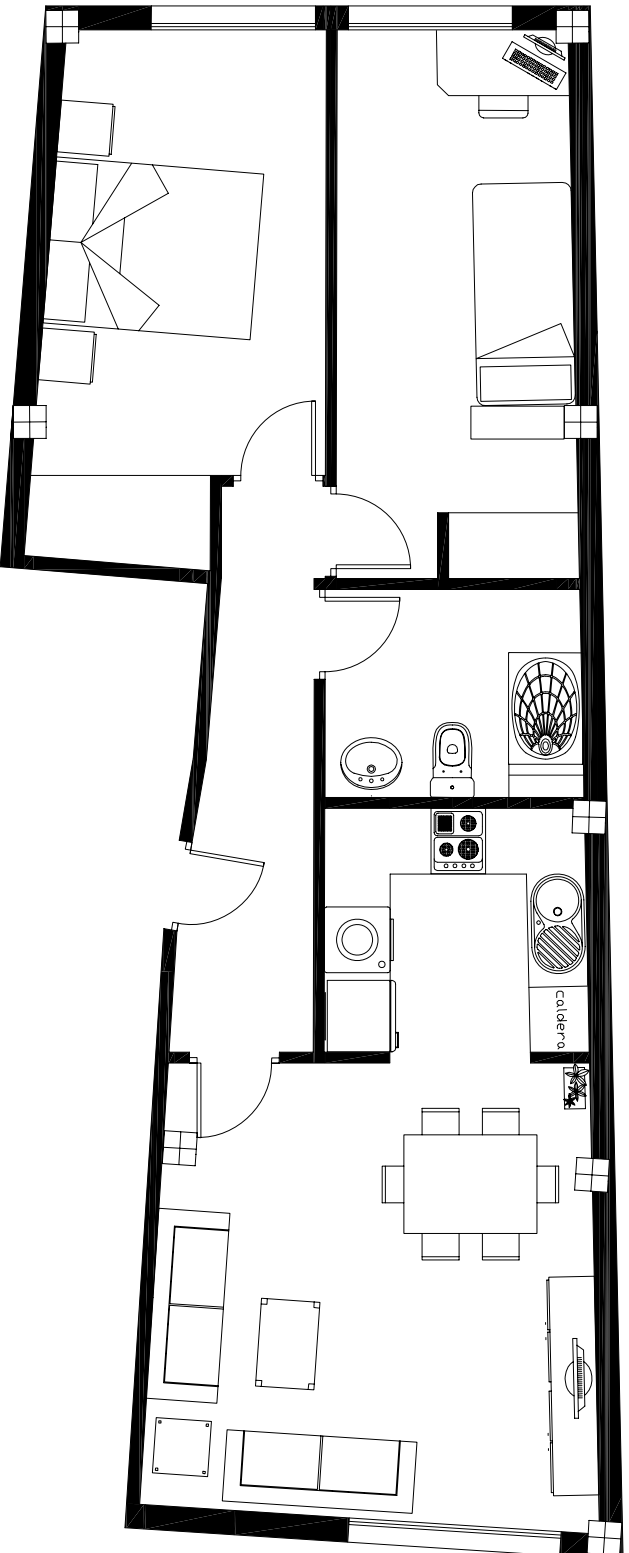

EDIFICIO CASTILLA 29

ESCALA	TIPOLOGIA	PISO
S.E	2 DORMITORIOS	DERECHA

P. BAJA
P. MUEBLES