


ARQUITECTO: AGUSTIN HERRAN

SITUACION EN EL SOLAR

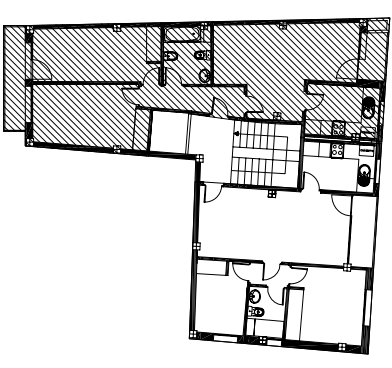


CUADRO DE SUPERFICIES

SALON-COMEDOR	Su= 17,8 m2
COCINA	Su= 6,3 m2
BAÑO	Su= 4,4 m2
DISTRIBUIDOR	Su= 5,5 m2
DORMITORIO-1	Su= 11,5 m2
DORMITORIO-2	Su= 10,8 m2
TERRAZA	Su= 1,7 m2
TENDEDERO	Su= 3,8 m2

SUPERFICIE UTIL = 61,8 M2

SUPERFICIE CONSTRUIDA = 73,7 M2

SUPERFICIE CONSTRUIDA = 82,5 M2
INCLUIDA PARTE PROPORCIONA DE COMUNES

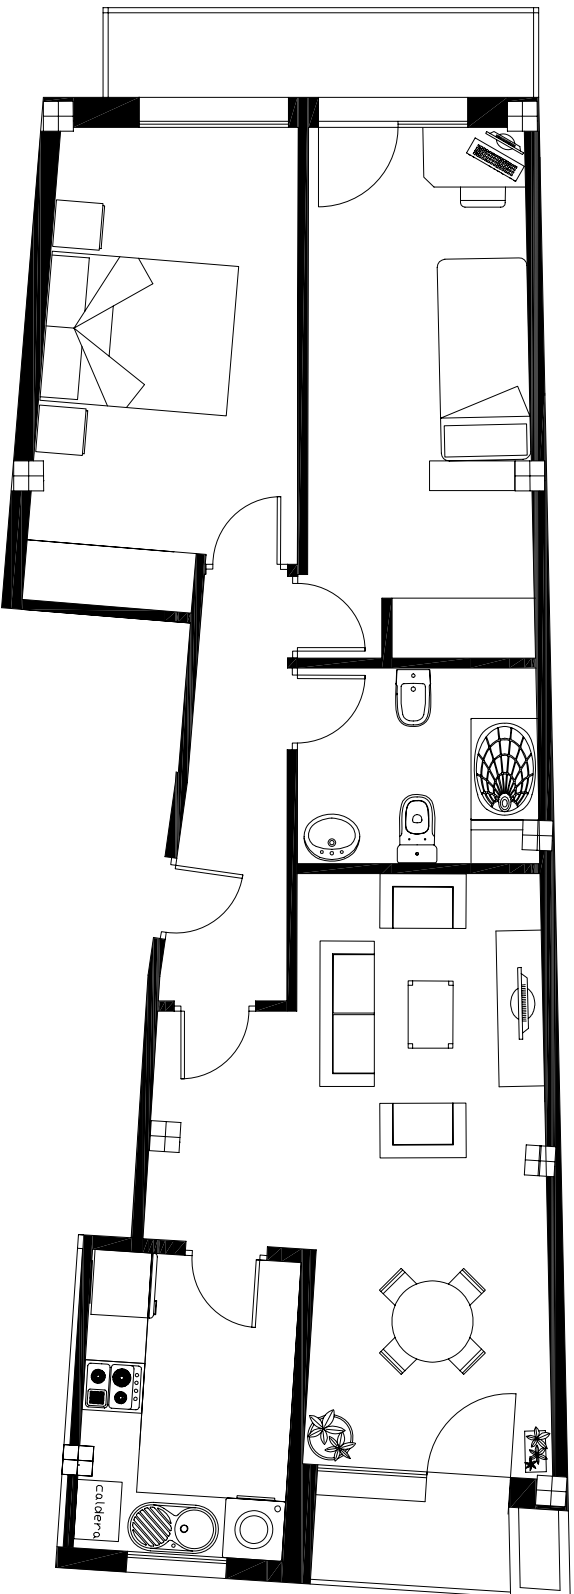

EDIFICIO CASTILLA 29

ESCALA	TIPOLOGIA	PISO
S.E	2 DORMITORIOS	DERECHA

P. PRIMERA
P. MUEBLES